1階　既設平面図

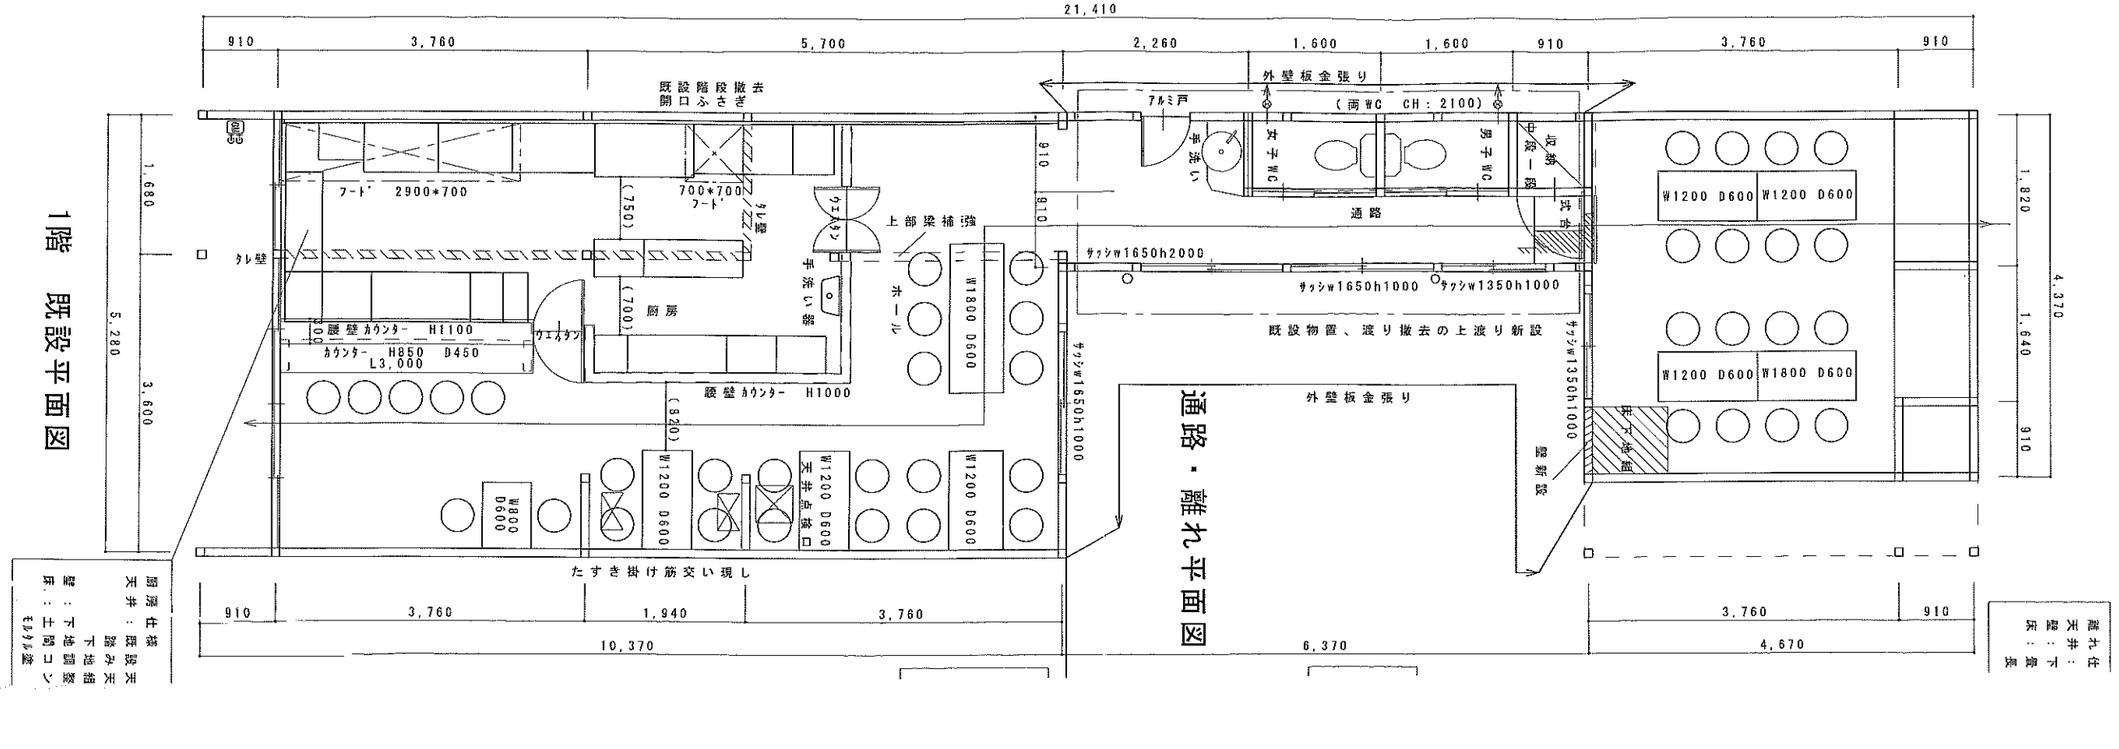

厨房仕様
天井：既設天井張り
下地調整
壁：下地調整
床：土間コンクリート
モルタル金ごて

離れ仕様
天井：既設天井張り
壁：下地調整
床：既設